



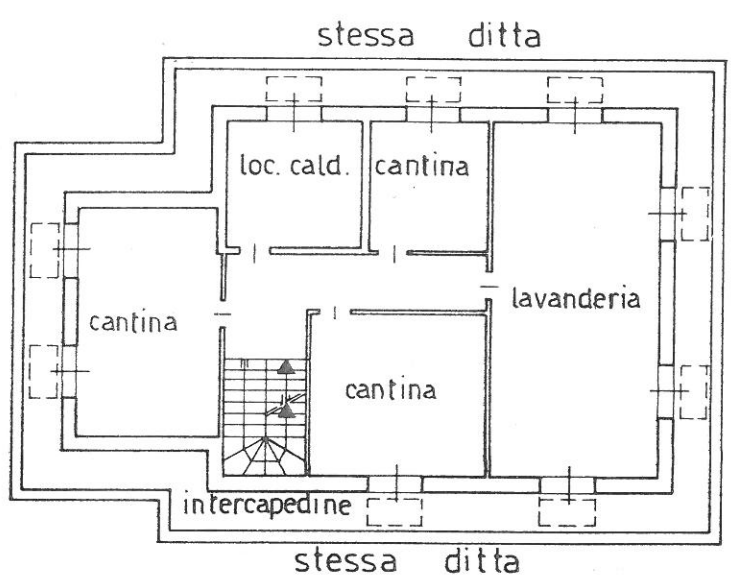

CATASTO EDILIZIO URBANO (RDL 13-4-1939, n. 652)


LIRE
385

Planimetria di u.i.u. in Comune di **ROBASSOMERO** via **MATTEOTTI** civ. **5**

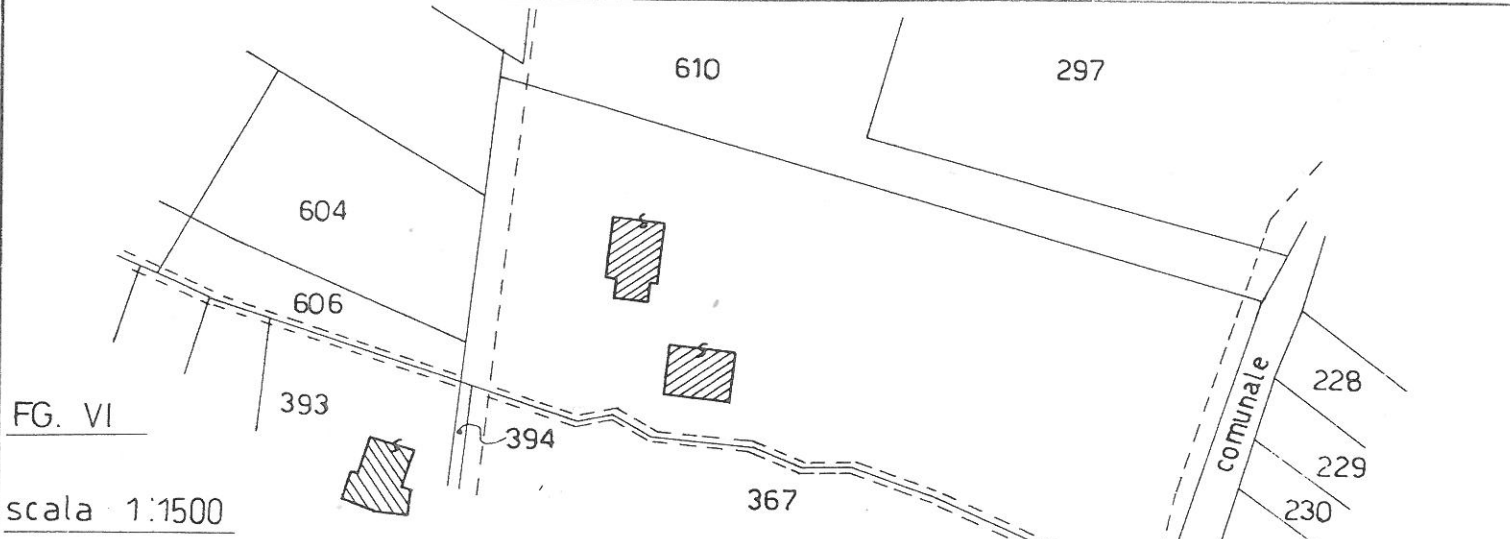

PIANTA PIANO INTERRATO
disegno scala 1:200
SUB 3


h 2,50 m

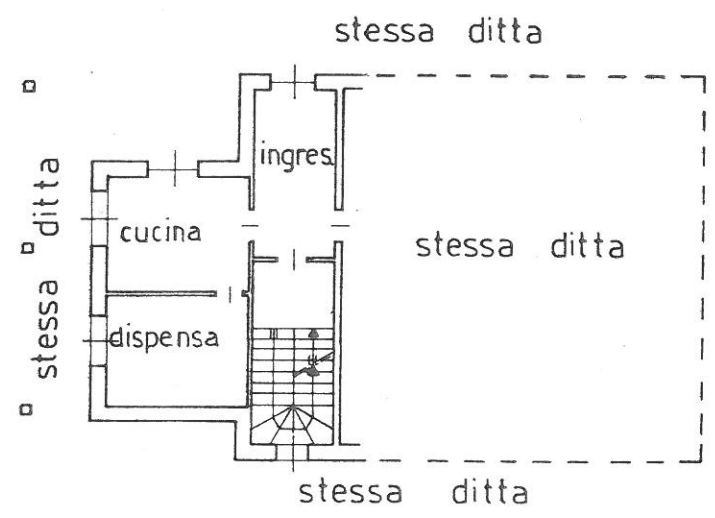

PIANTA PIANO TERRENO
disegno scala 1:200
SUB 3

h 3,00 m

ORIENTAMENTO

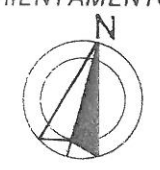

SCALA DI 1:200

Dichiarazione di N.C.
Denuncia di variazione
Identificativi catastali
F. VI
n. sub. 3

Compilata dal **Geom. Paradiso**
(Titolo, cognome e nome)
Giuseppe
Iscritto all'albo de **i geometri**
della provincia di **TORINO**, 5357
data Firma *Giuseppe Paradiso*

RISERVATO ALL'UFFICIO
103 DIC. 1993
015303