

**Agenzia delle Entrate
CATASTO FABBRICATI
Ufficio Provinciale di
Torino**

Dichiarazione protocollo n. TO0123132 del 18/03/2015

Planimetria di u.i.u. in Comune di Torino

Via Oropa

civ. 102

Identificativi Catastali:

Sezione:

Foglio: 1254

Particella: 251

Subalterno: 13

Compilata da:
Vigo Giuseppe


Iscritto all'albo:
Geometri

Prov. Torino

N. 8599

Scheda n. 1

Scala 1:200

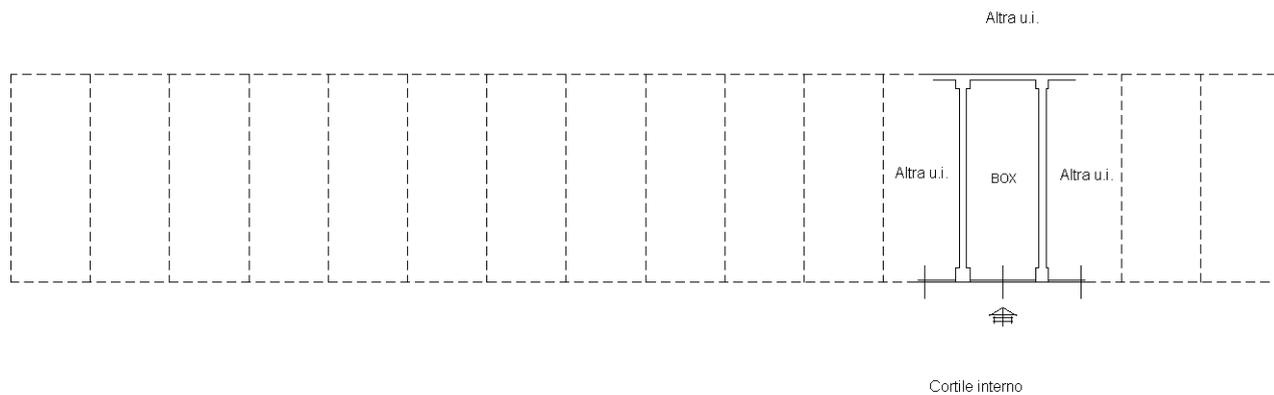

PIANTA PIANO TERRENO

H = mt 3,00



Ultima planimetria in atti