


**Agenzia delle Entrate
CATASTO FABBRICATI
Ufficio Provinciale di
Torino**


Dichiarazione protocollo n. _____ del _____	
Comune di Cirie'	
Strada Crotti	civ. 27
Identificativi Catastali: Sezione: Foglio: 2 Particella: 153 Subalterno: 101	Compilata da: Sifletto Andrea Iscritto all'albo: Geometri Prov. Torino N. 9558

Planimetria
Scheda n. 1 Scala 1:200

PIANTA PIANO TERRENO
H= 2,80mt.

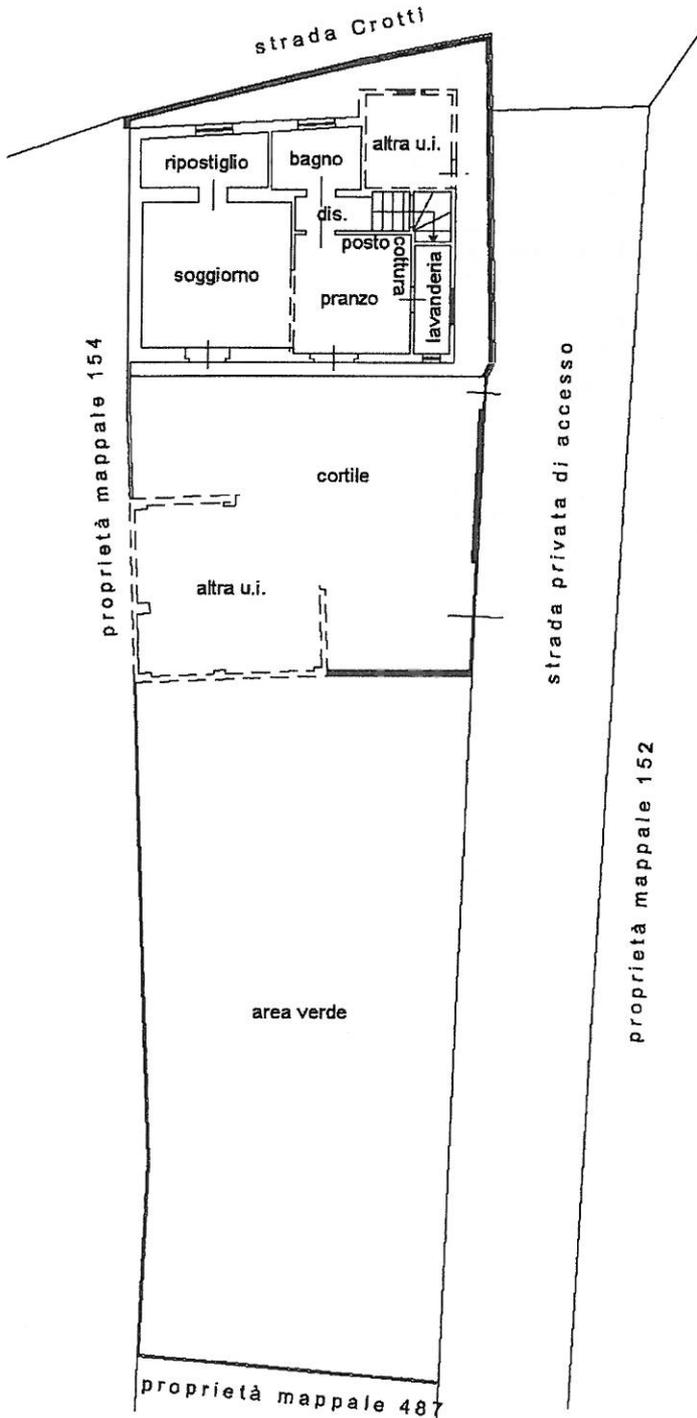

PIANTA PIANO PRIMO
H= 2,80mt.

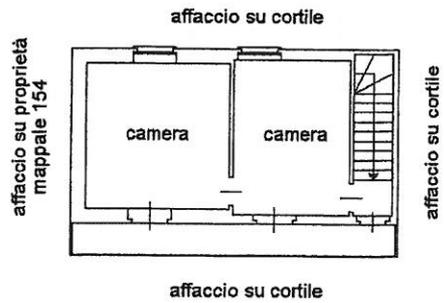

NORD

