

Agenzia del Territorio
ATASTO FABBRICATI
Ufficio Provinciale di
Torino

Dichiarazione protocollo n. _____ del _____
Planimetria di u.i.u. in Comune di San Maurizio Canavese
Via Domenico Valle _____ civ. 9


Identificativi Catastali:
Sezione:
Foglio: 5
Particella: 17
Subalterno: 106

Compilata da:
Allamano Marco
Iscritto all'albo:
Geometri
Prov. Torino _____ N. 8594

1 Scala 1:100

PIANTA PIANO TERRENO Scala 1:100

Nota: accesso della u.i.u. da cortile
di proprietà Foglio 5 n. 16

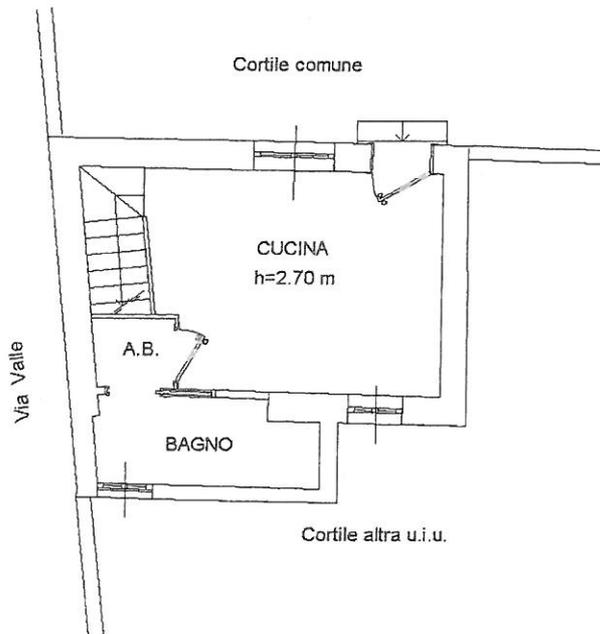

PIANTA PIANO SECONDO (sottotetto) Scala 1:100

