
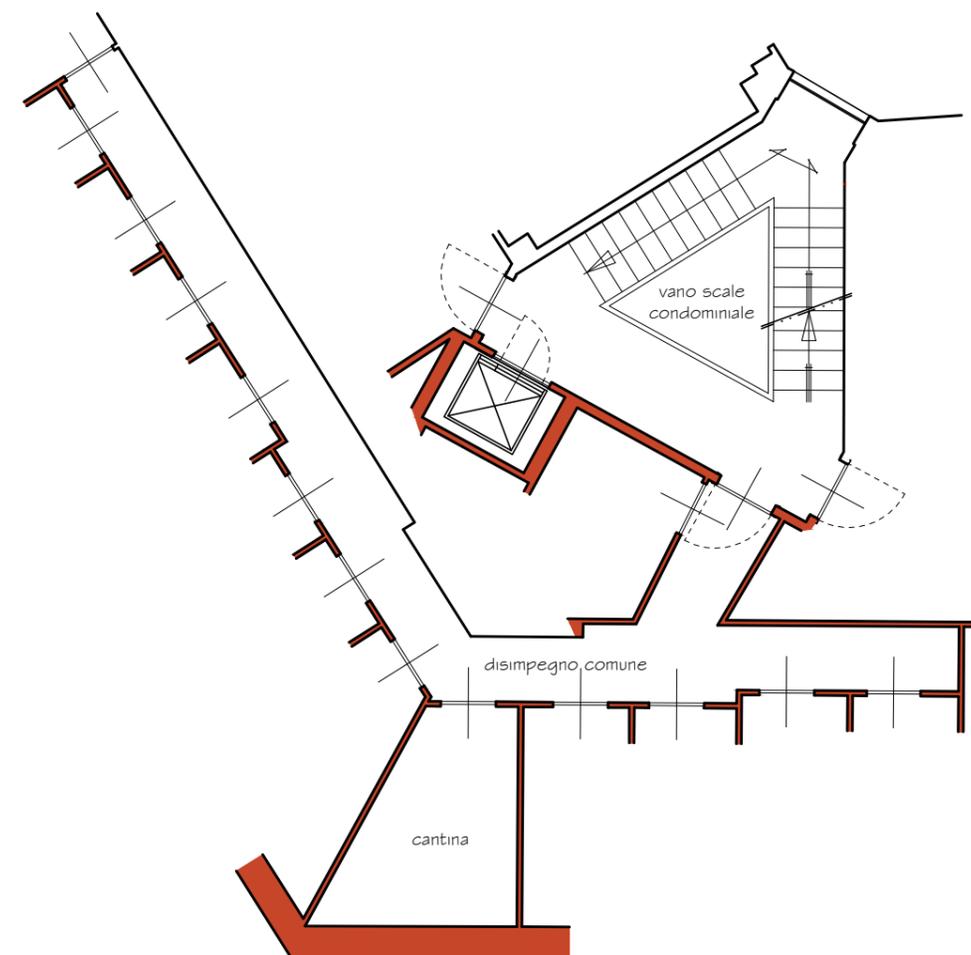
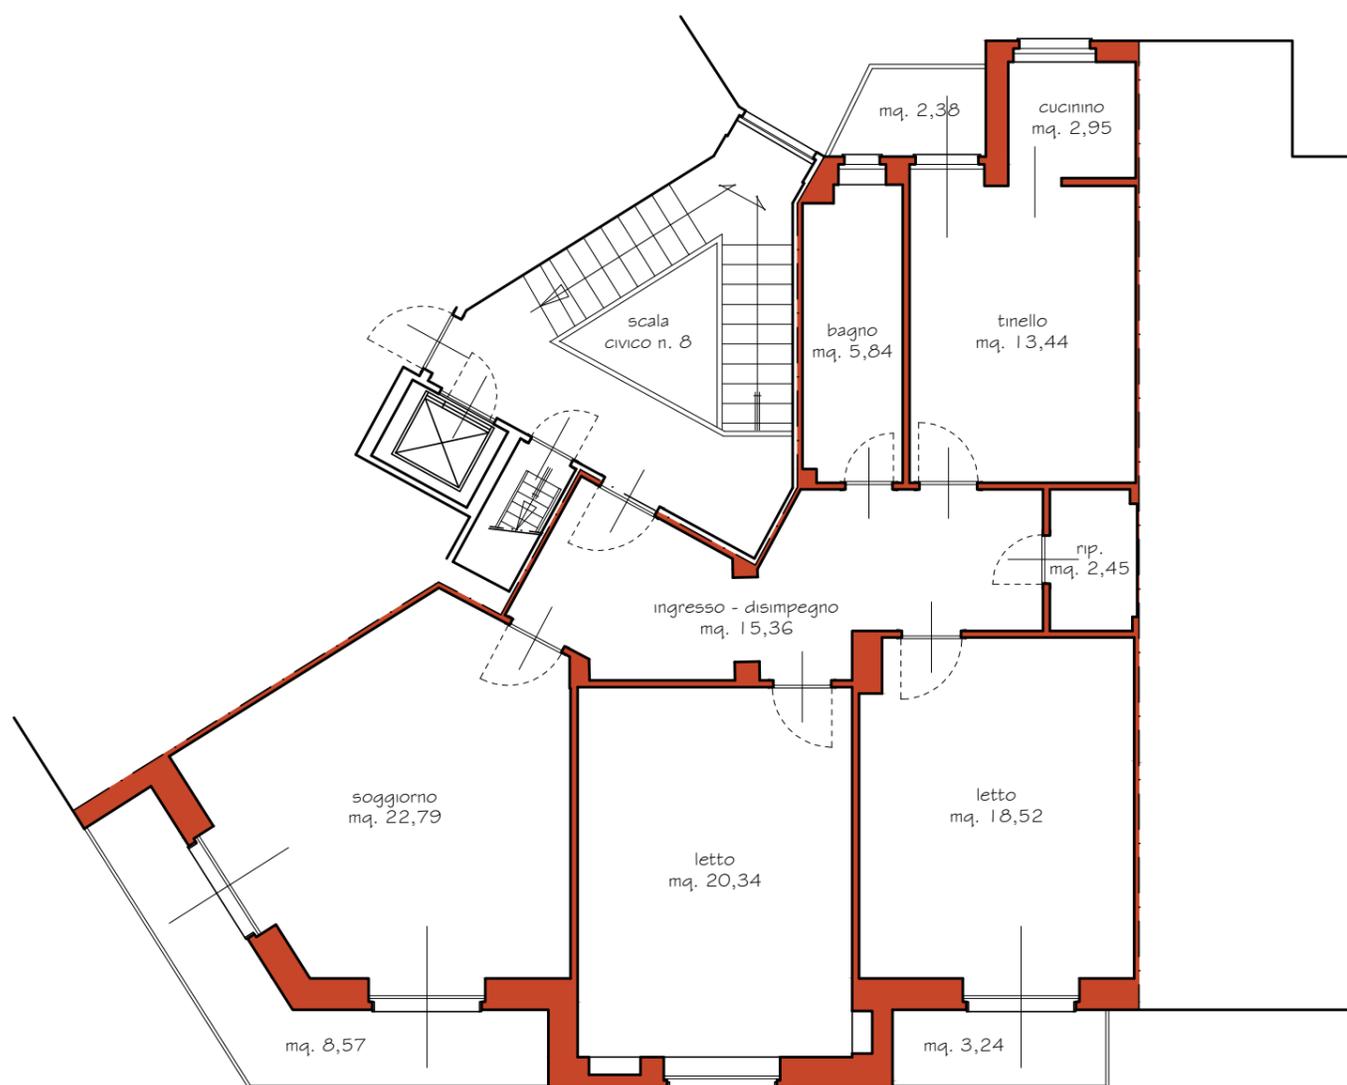


# PIANTA PIANO QUINTO

Via Don Enrico Frasca civico n. 8

scala 1:100

H = mt. 3,05

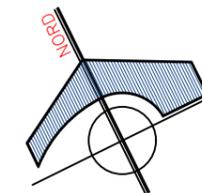

Foglio 10 N. 116 sub. 42

ABITAZIONE:  
SUPERFICIE UTILE = mq. 101,69  
SUPERFICIE LORDA = mq. 117,43  
BALCONI = mq. 14,19

CANTINA:  
SUPERFICIE UTILE = mq. 6,71  
SUPERFICIE LORDA = mq. 8,40

# PIANTA PIANO SECONDO SU CORTILE

Via Don Enrico Frasca civico n. 8

scala 1:100

H = mt. 2,05 (cantina)