





Planimetria di u.i.u. in Comune di ROBASSOMERO via MATTEOTTI civ. 5

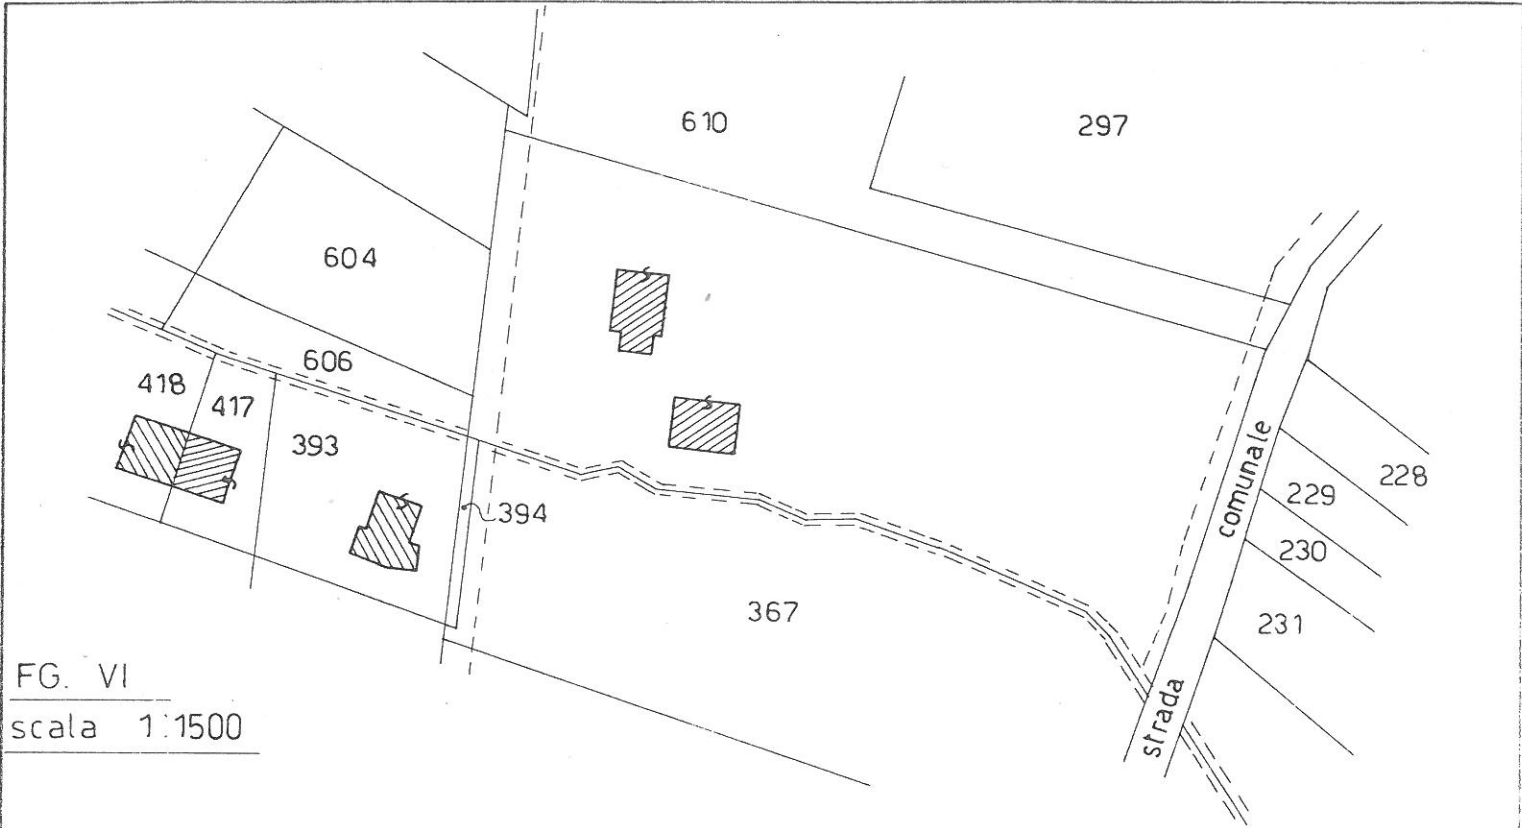


FG. VI
scala 1:1500

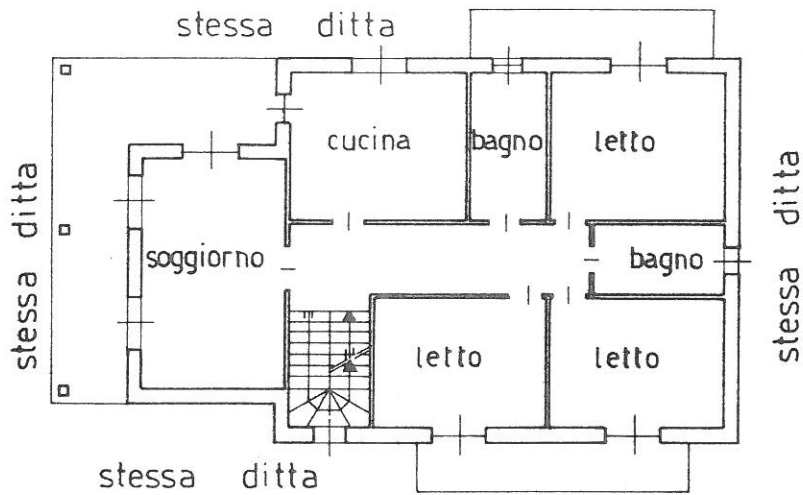

h 2,70 m

PIANTA PIANO PRIMO - SUB 3
disegno scala 1:200


ORIENTAMENTO

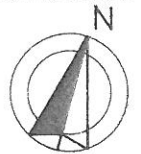

SCALA DI 1:200

Dichiarazione di N.C.
Denuncia di variazione

Compilata dal Geom. Paradiso
(Titolo, cognome e nome)
Giuseppe

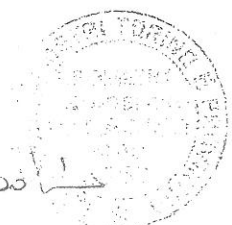

RISERVATO ALL'UFFICIO

Identificativi catastali
F. VI
n. sub. 3

Iscritto all'albo de i geometri
della provincia di TORINO n. 5357
data Firma

03 DIC. 1993
015303