


**SITUAZIONE ATTUALE**

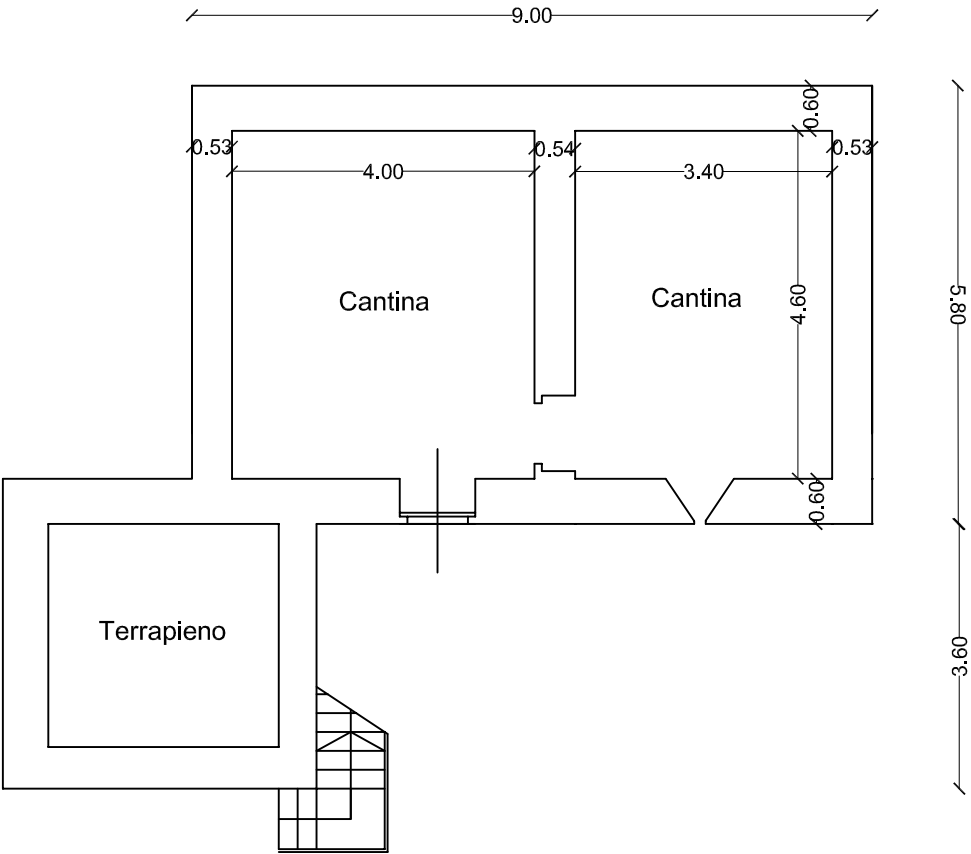

**PIANTA PIANO CANTINE INVARIATO - Scala 1/100 -**