


Identificativi Catastali:
Sezione:
Foglio: 26
Particella: 242
Subalterno: 24

Compilata da:
Venco Massimo
Iscritto all'albo:
Geometri
Prov. Torino N. 5292


Scheda n. 1 Scala 1:200

Fabbricato "B"

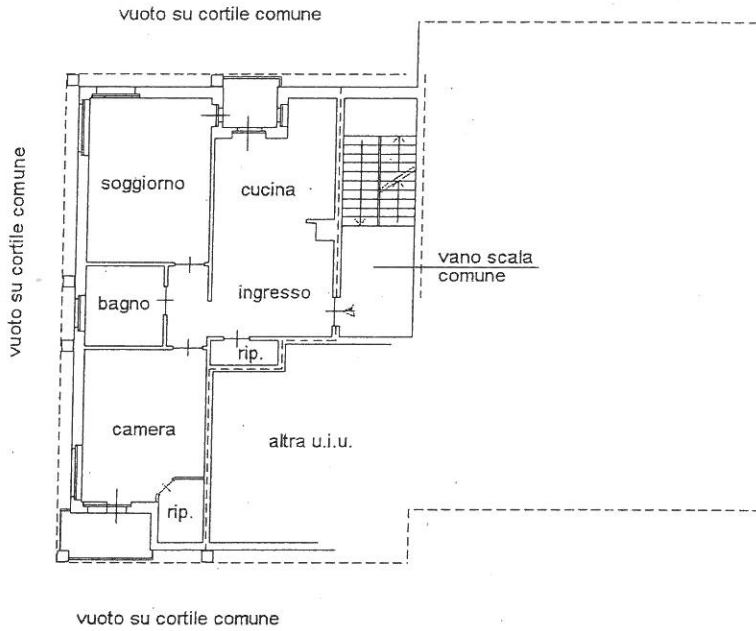

PIANTA PIANO TERZO

H=mt.3,00

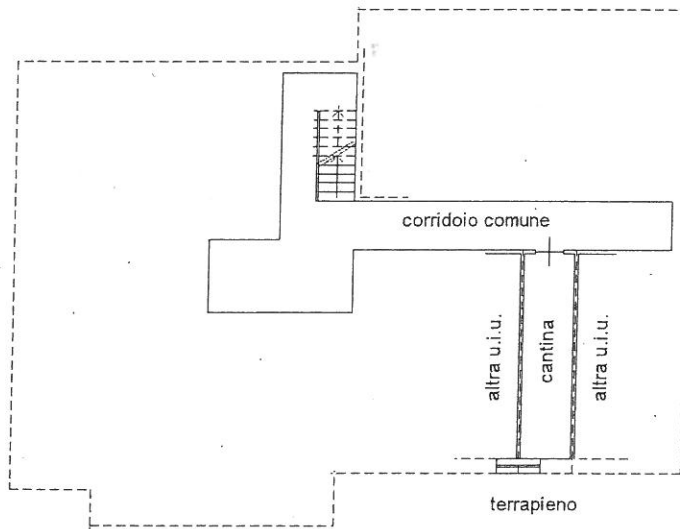

PIANTA PIANO INTERRATO

H=mt.2,80

