





Planimetria di u.i.u. in Comune di ROBASSOMERO via MATTEOTTI civ. 5

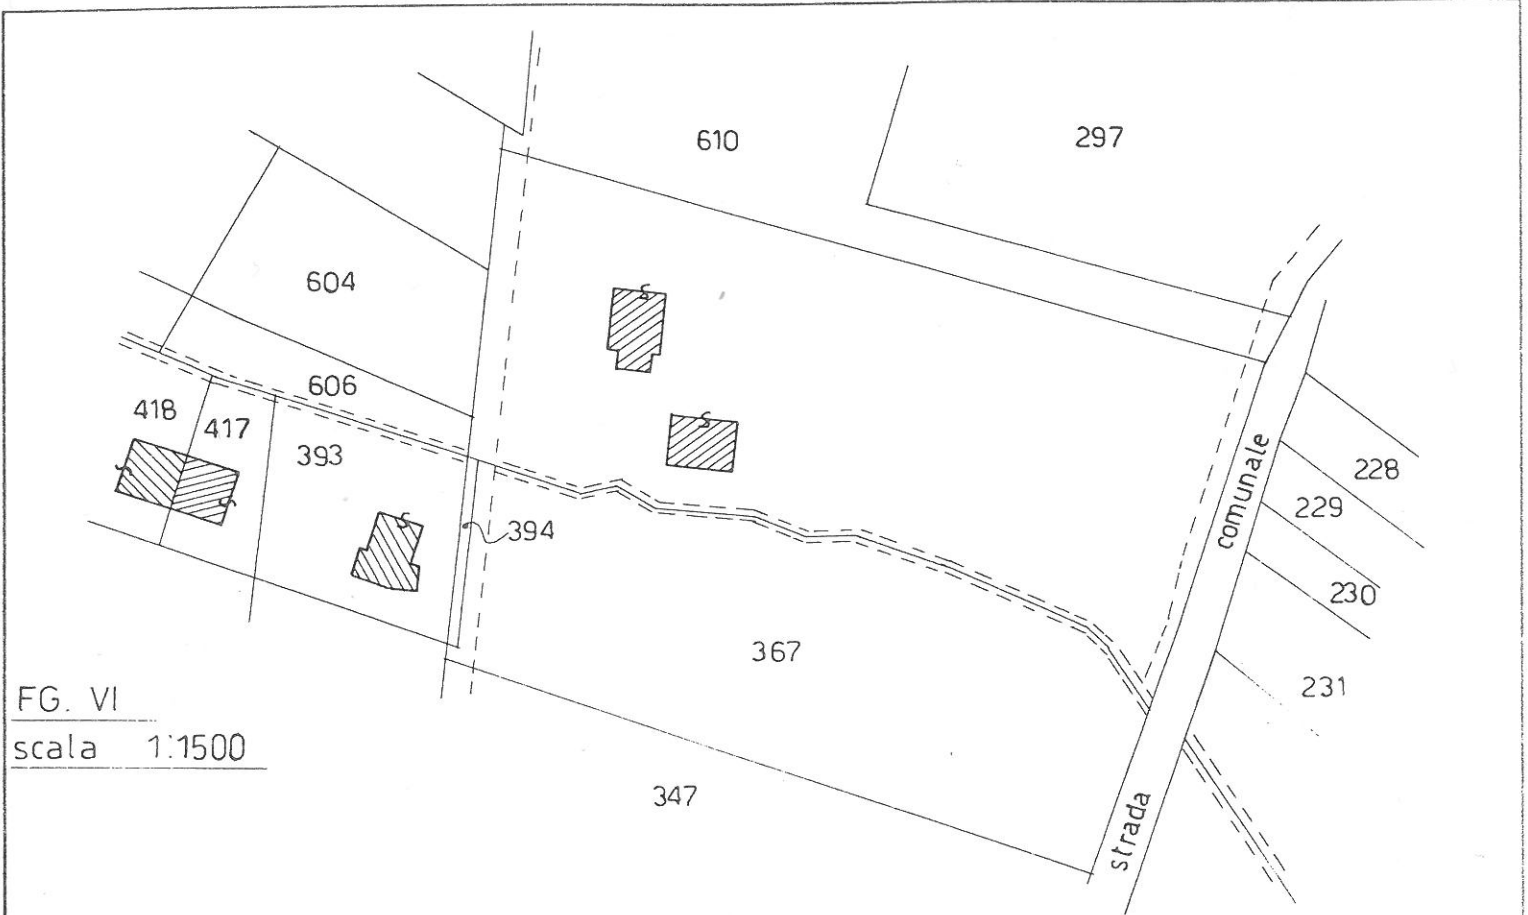


FG. VI  
scala 1:1500

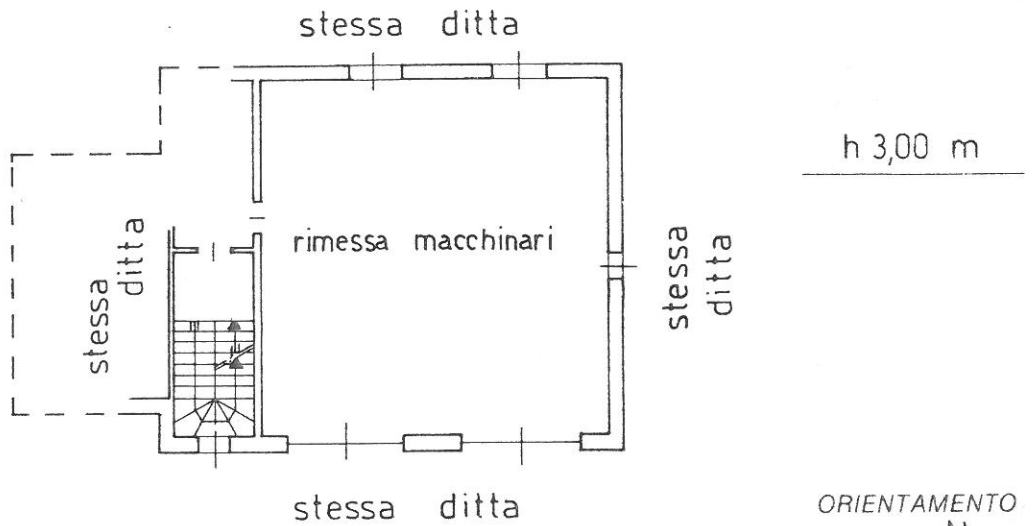

PIANTA PIANO TERRENO - SUB 2  
disegno scala 1:200

ORIENTAMENTO

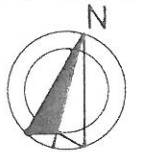

SCALA DI 1: 200

Dichiarazione di N.C.   
Denuncia di variazione

Identificativi catastali  
F. VI  
n. sub. 2

Compilata dal Geom. Paradiso  
(Titolo, cognome e nome)  
Giuseppe  
Iscritto all'albo dei geometri  
della provincia di TORINO n. 5357  
data \_\_\_\_\_ Firma Enrico Paradiso

RISERVATO ALL'UFFICIO

03 DIC. 1993

015303