Agenzia delle Entrate
CATASTO FABBRICATI
Ufficio Provinciale di
Torino

Dichiarazione protocollo n.	del
Comune di Cirie'	
Strada Crotti	civ. 27

Identificativi Catastali:	Compilata da:
Sezione:	Sifletto Andrea
Foglio: 2	Iscritto all'albo: Geometri
Particella: 153	
Subalterno: 103	Prov. Torino N. 9558

Planimetria	
Scheda n. 1	Scala 1:200

PIANTA PIANO TERRENO

Hmedia= 2,13mt.

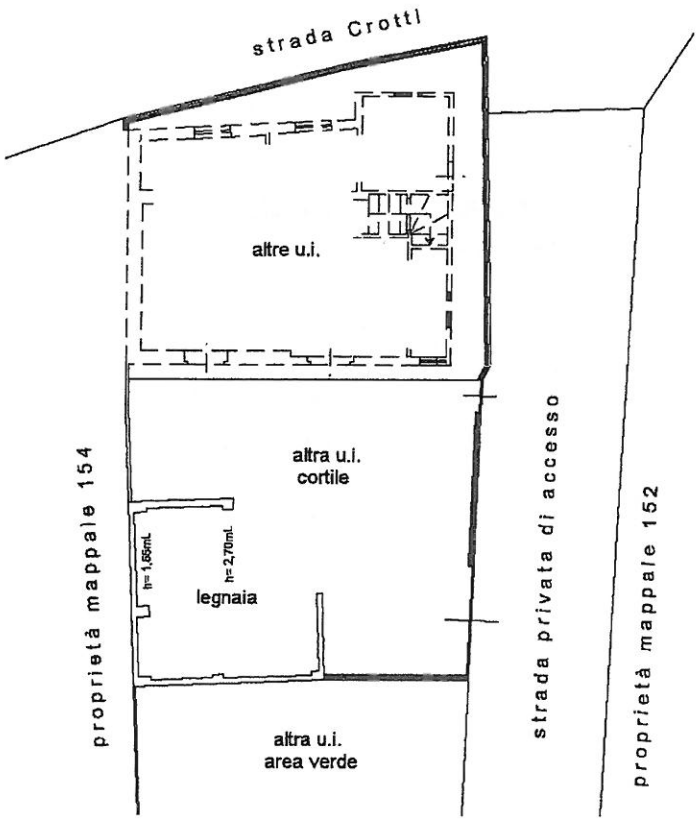

Andrea SIFLETTO
COLLEGIO DEI GEOMETRI DI TORINO E PROVINCIA
n° iscrizione 9558

NORD