
MODELLO F ring rend 497


MINISTERO DELLE FINANZE
DIPARTIMENTO DEL TERRITORIO
CATASTO EDILIZIO URBANO (RDL 13-4-1939, n. 652)

MOD. BN (ICEU)

Planimetria di u.i.u. in Comune di LANZO T.se via CIBRARIO civ. 66

ESTRATTO DI MAPPA
F° 13 scala 1:750

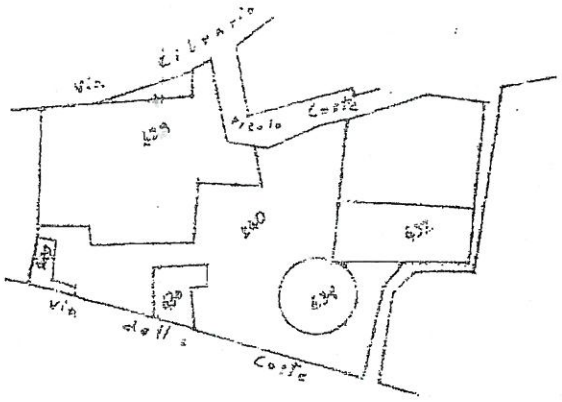

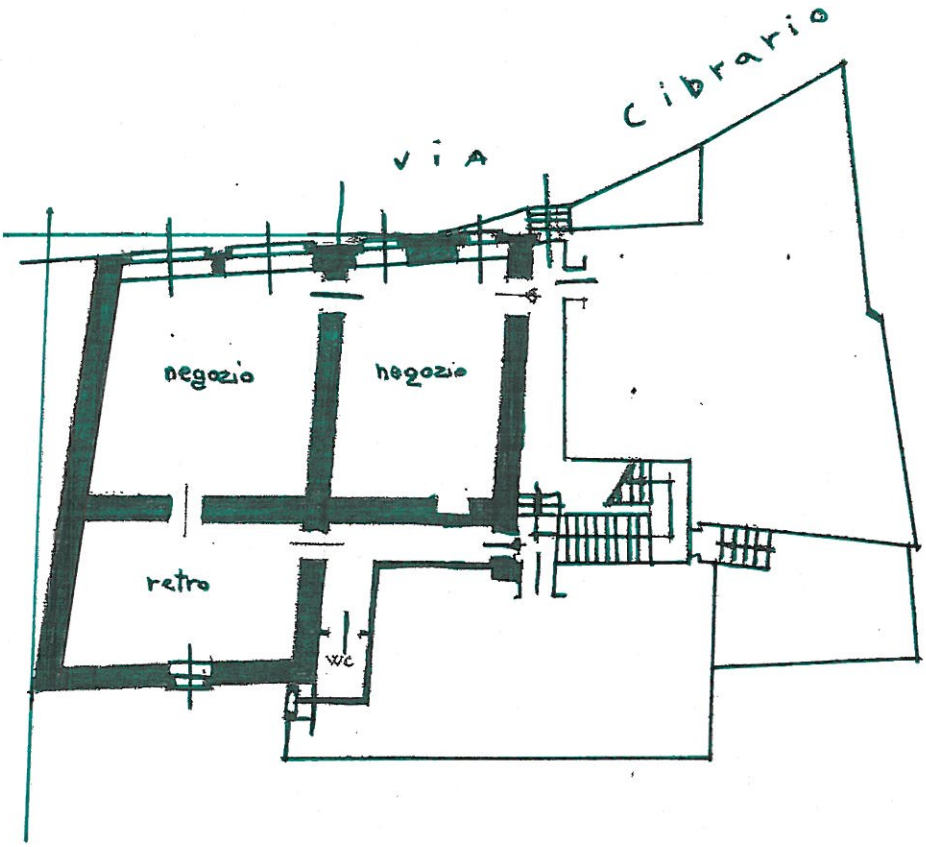

10 metri

PIANO TERRENO

ORIENTAMENTO

N

SCALA DI 1:200

Dichiarazione di N.C. ☐
Planimetria in atti ☑
Variazione di

Compilata dal Geometra
(Titolo, cognome e nome)
MINA Giorgio
Iscritto all'albo dei Geometri
della provincia di TORINO n. 4482

RISERVATO ALL'UFFICIO

27 GEN 95 - 0014

Presentazione:27/01/1995 - Data: 21/03/2012 - n. T285503 - Richiedente: DMRMSG
Scheda: 1 - Formato di acquisizione: A4(210x297) - Formato stampa richiesto: A4(210x297)